


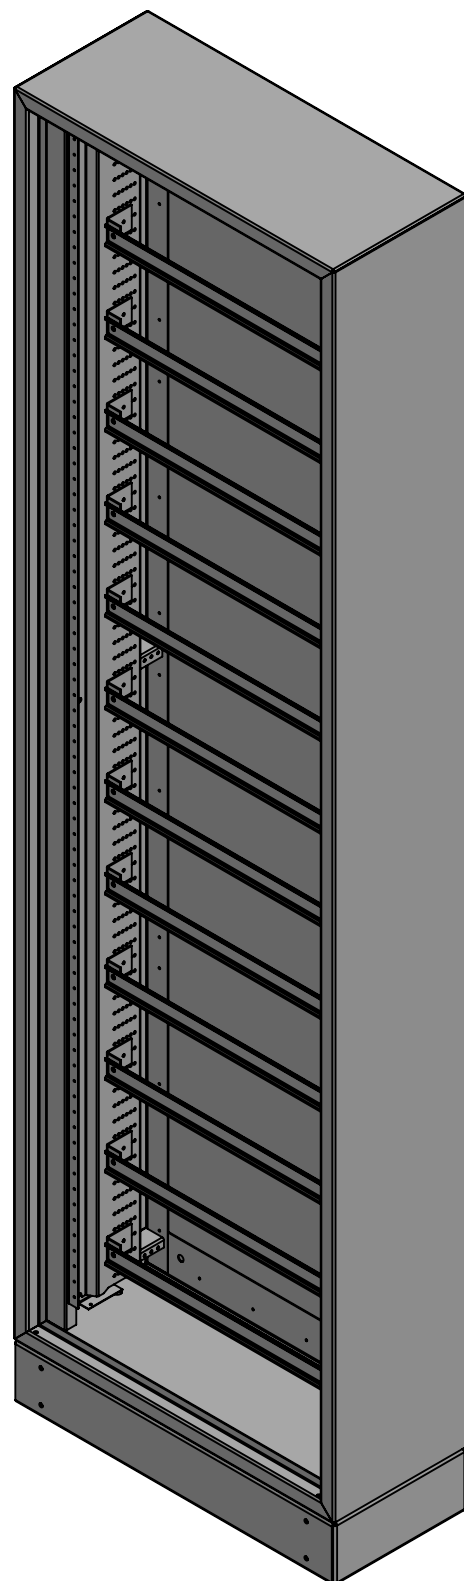
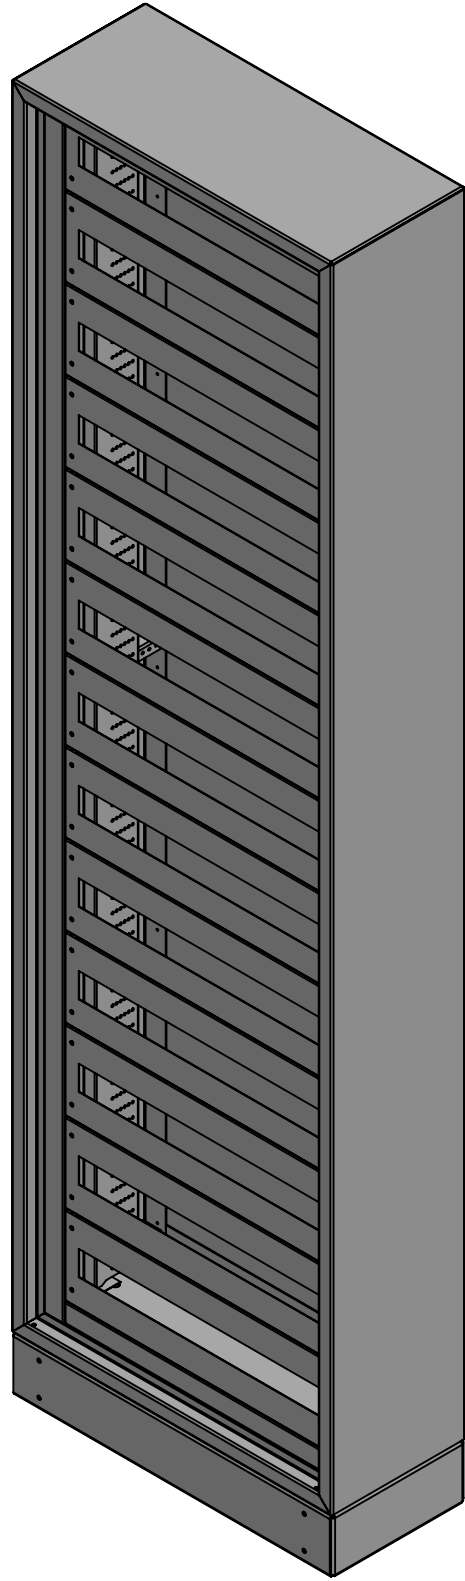
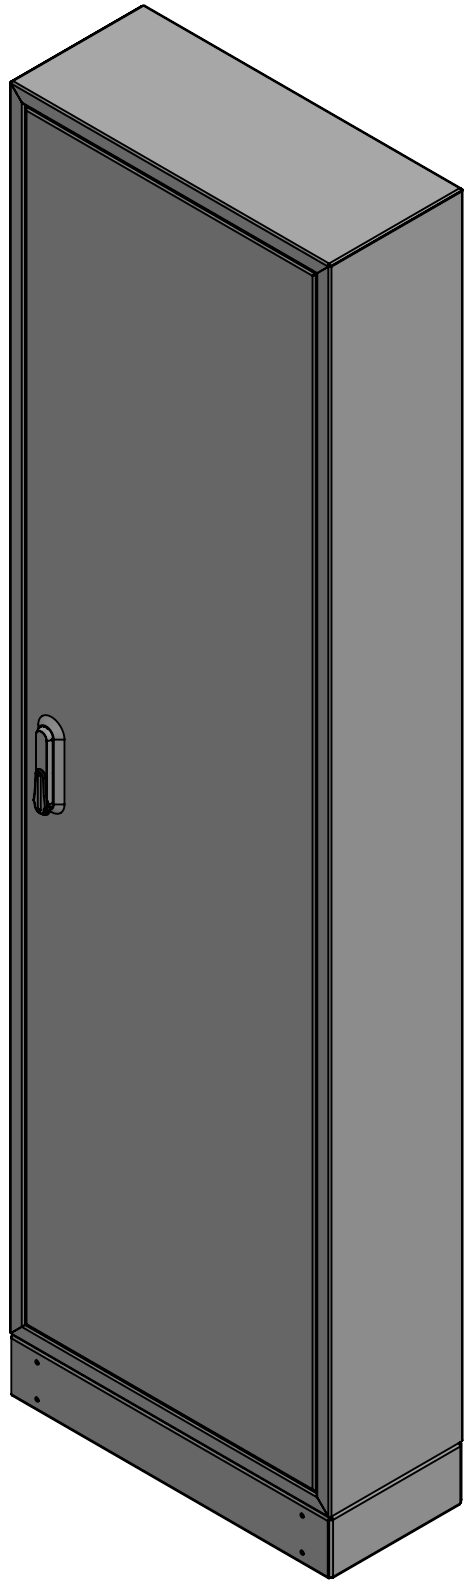


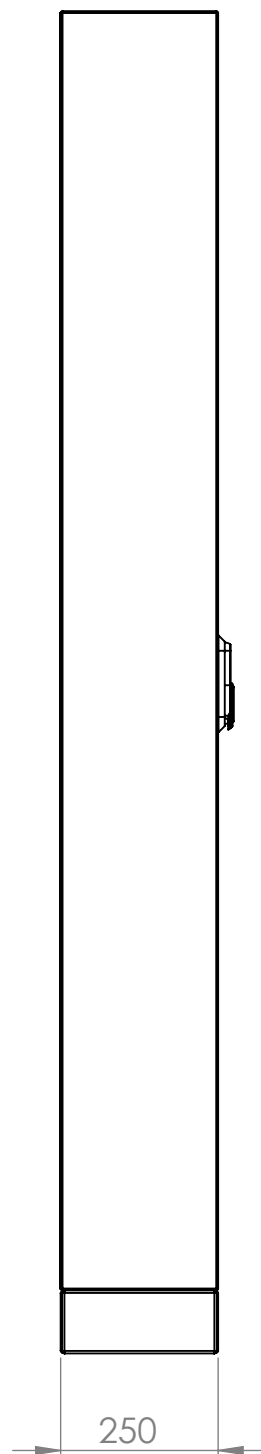

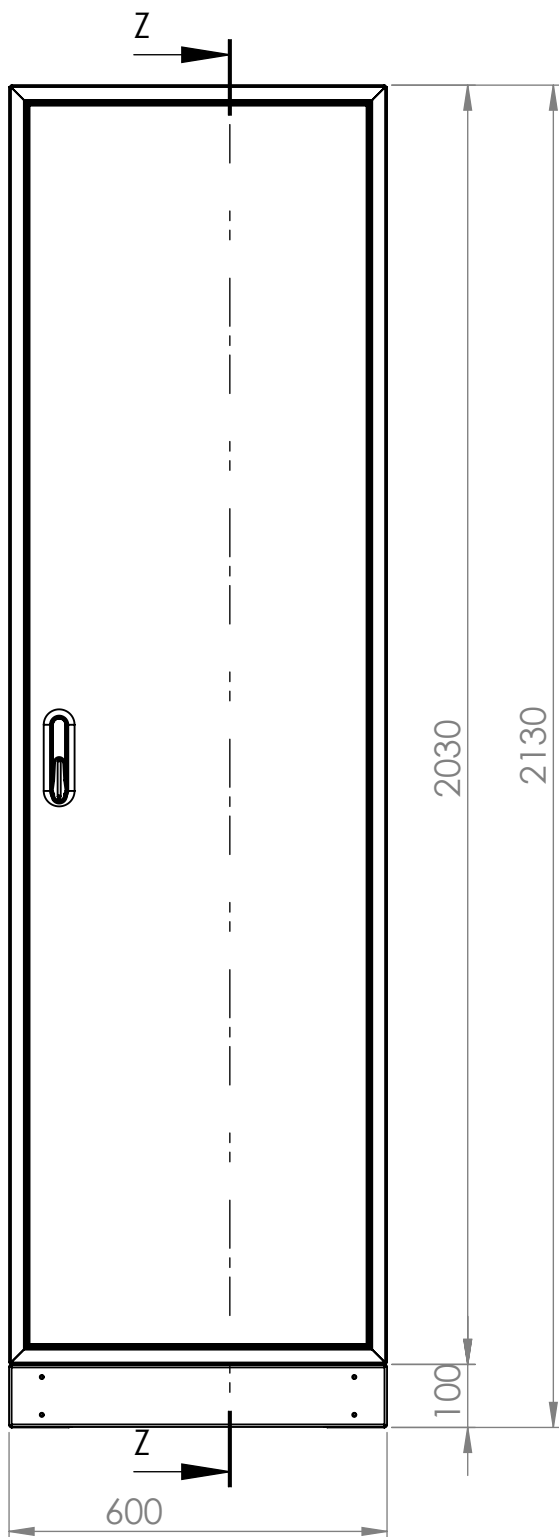

PRZEKRÓJ Z-Z
SKALA 1 : 12

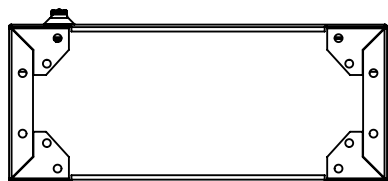